


| | | |
|---|--|---------------|
| PROJETO DE ARQUITETURA | | FL.: 03/04 |
| OBRA: CONSTRUÇÃO DA GARAGEM ETAPA 2 | | |
| LOCAL: DISTRITO INDUSTRIAL JACUPIRANGA - SP | | |
| PROP.: PREFEITURA MUNICIPAL DE JACUPIRANGA | | |
| PROJ.: JORGE FRANZ AMARILLA TORRES | | |
| PROFESSOR: JORGE FRANZ AMARILLA TORRES | | |
| ESCALAS: INDICADAS | | |




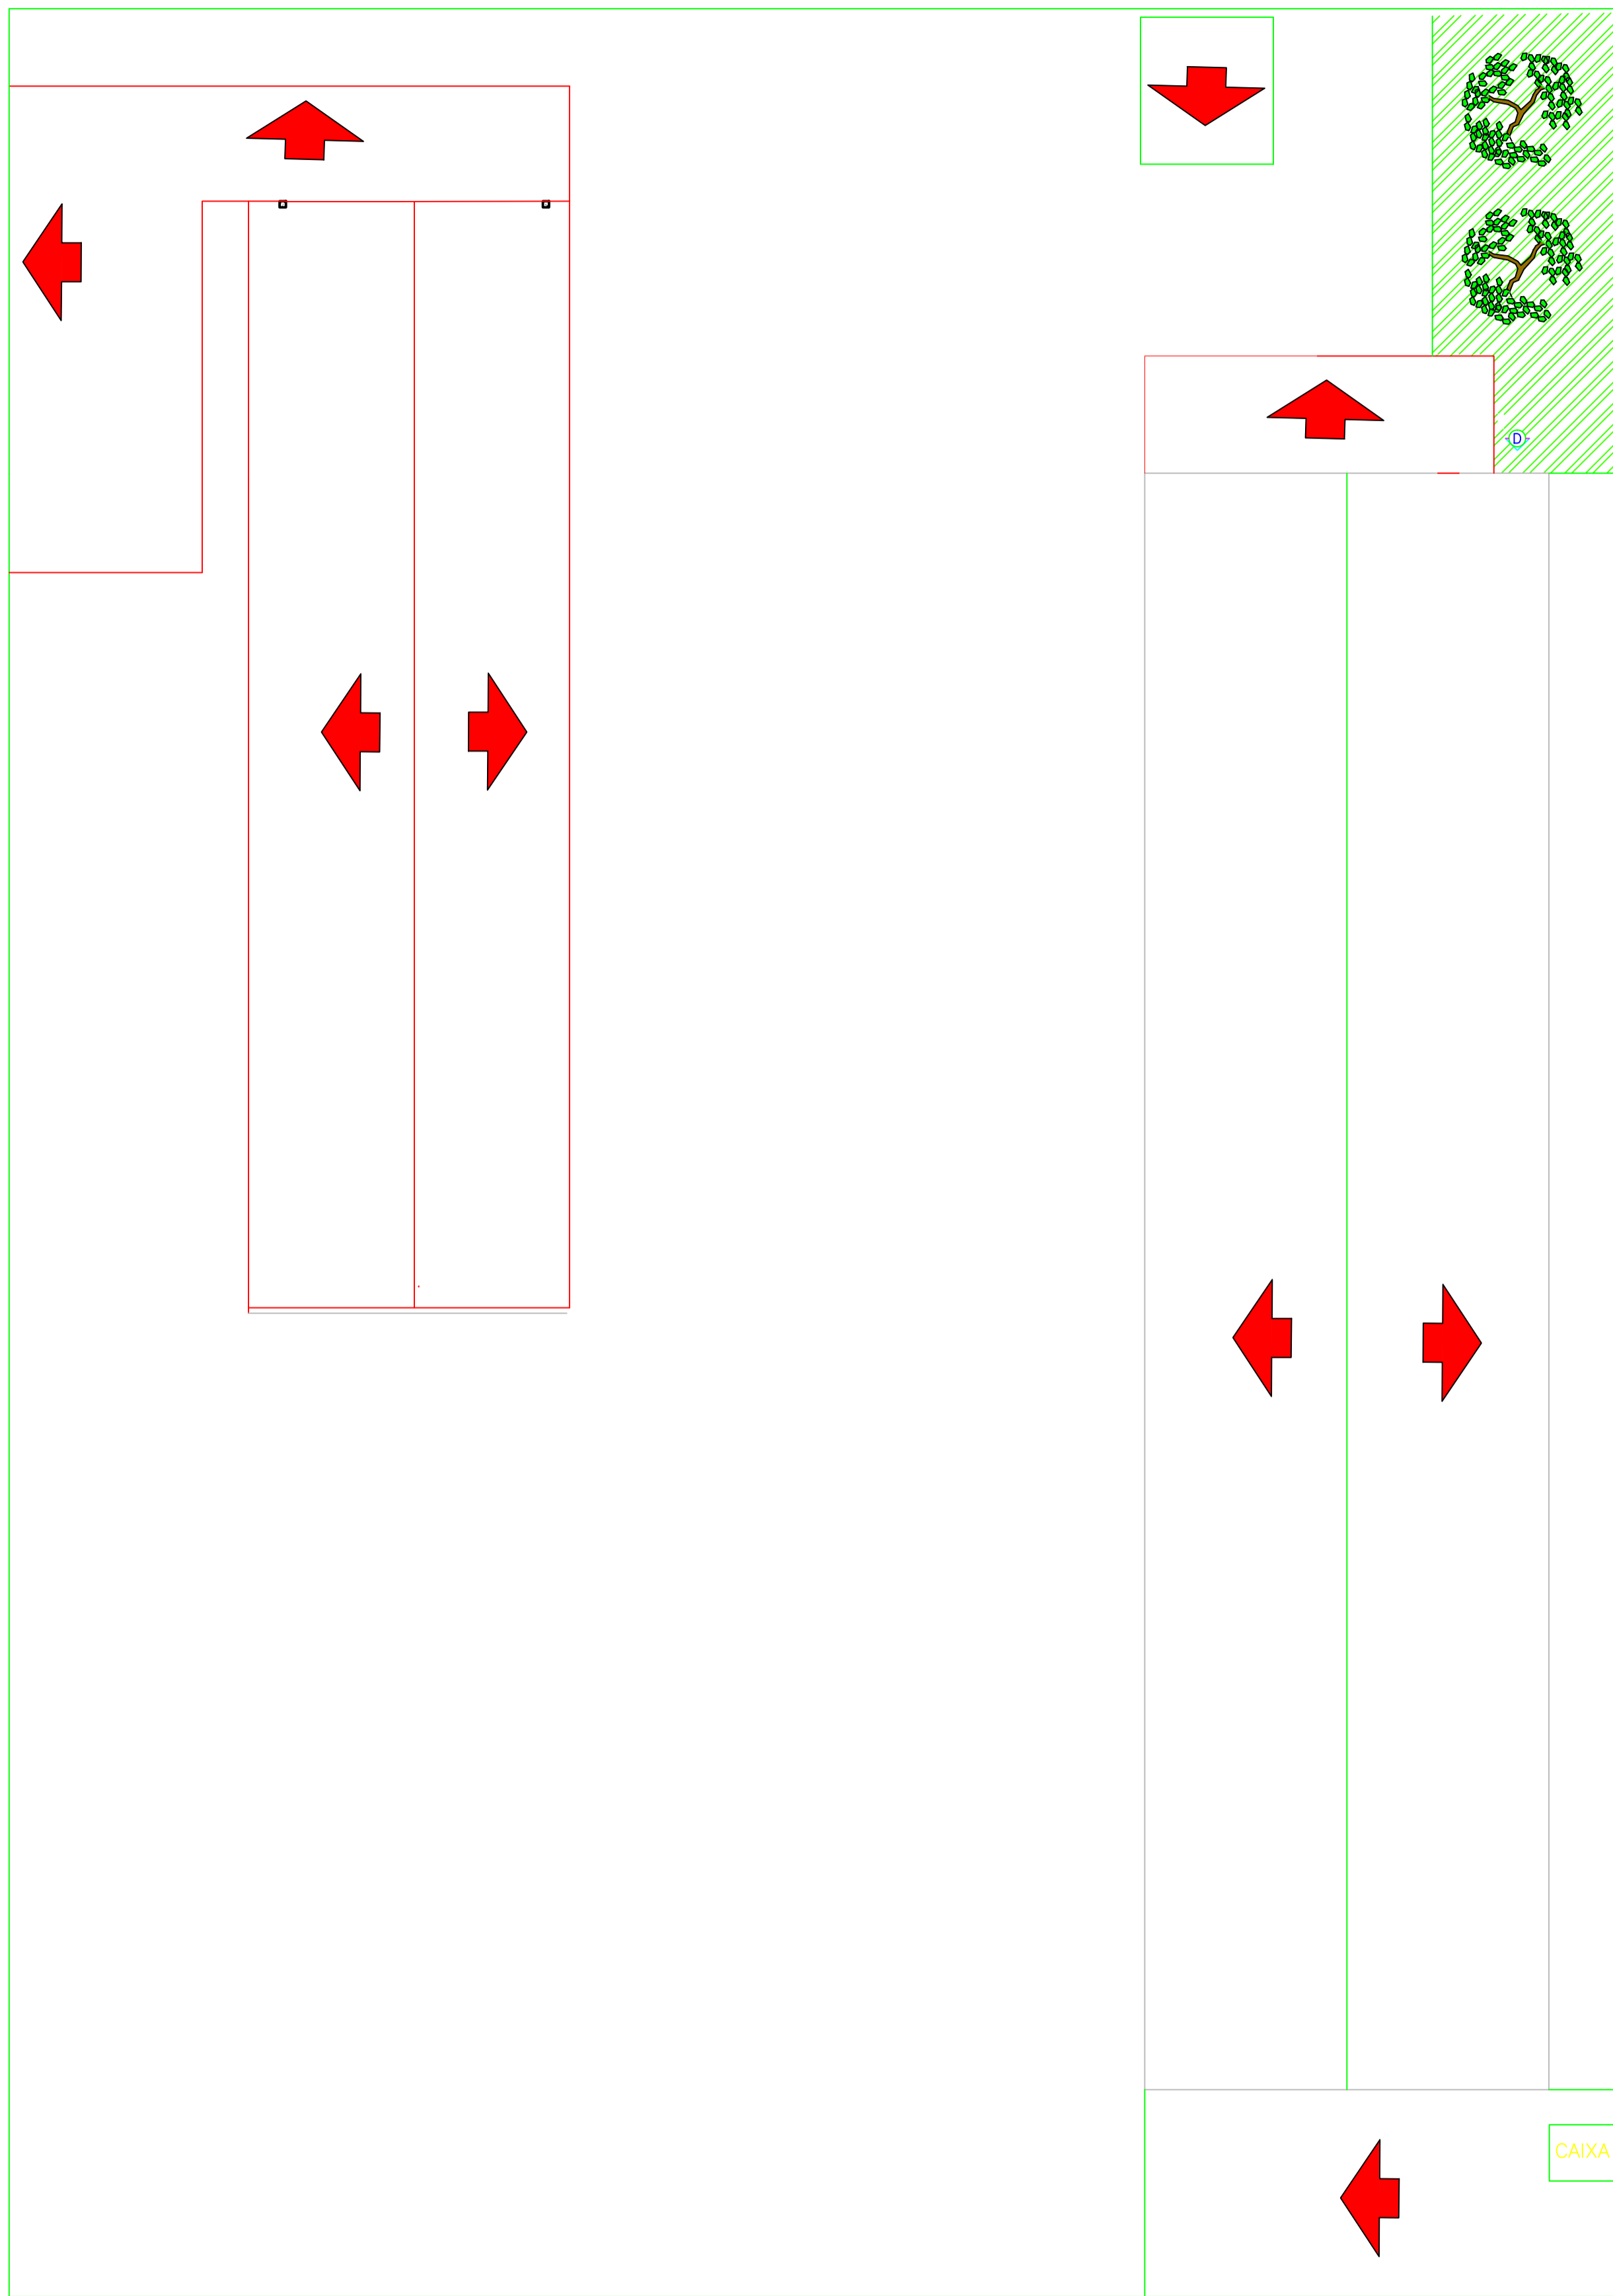

PLANTA COBERTURA


ESCALA 1/2 ESCALA



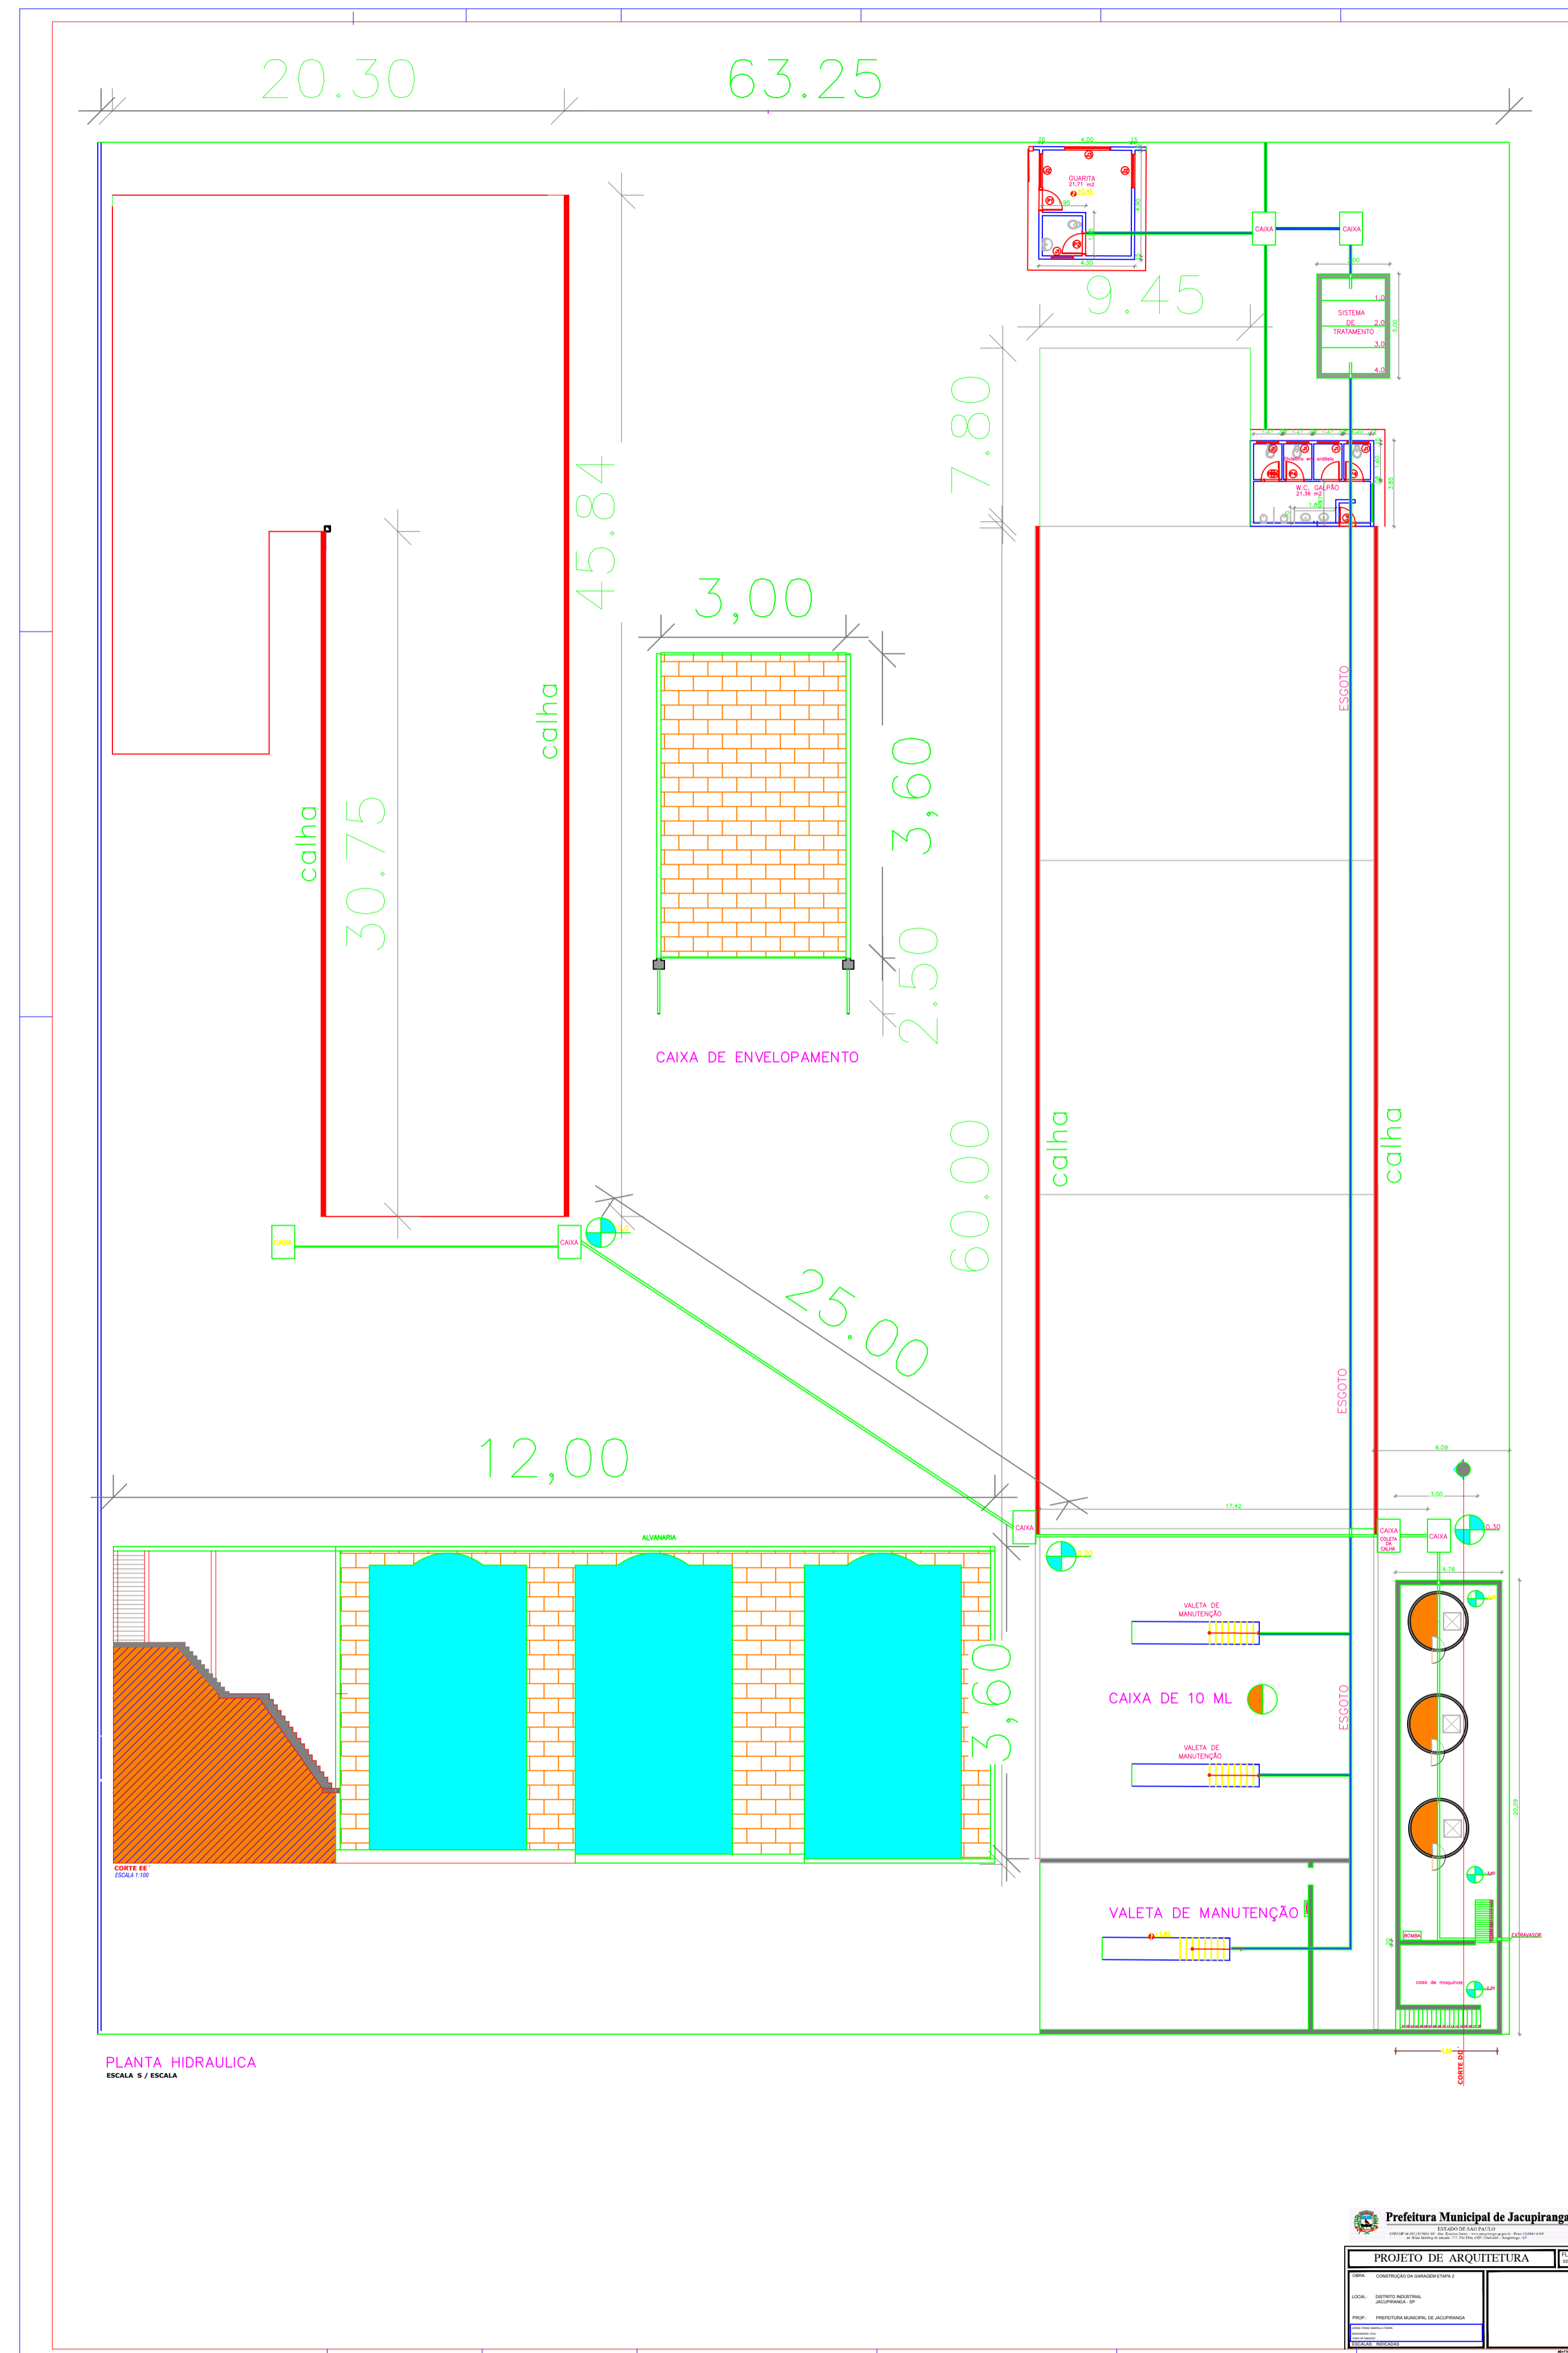

| QUADRO DE ESQUADRAS ALUMINADO E QUARTA | | | |
|--|------------|---------------|---------|
| REF. | QUANTIDADE | ESPECIFICAÇÃO | UNIDADE |
| Q1 | 1 | ESQUADRA 90° | UNIDADE |
| Q2 | 1 | ESQUADRA 45° | UNIDADE |
| Q3 | 1 | ESQUADRA 135° | UNIDADE |
| Q4 | 1 | ESQUADRA 225° | UNIDADE |
| Q5 | 1 | ESQUADRA 315° | UNIDADE |
| Q6 | 1 | ESQUADRA 45° | UNIDADE |
| Q7 | 1 | ESQUADRA 135° | UNIDADE |
| Q8 | 1 | ESQUADRA 225° | UNIDADE |
| Q9 | 1 | ESQUADRA 315° | UNIDADE |
| Q50 | 1 | ESQUADRA 45° | UNIDADE |

| QUADRO DE ESQUADRAS ALUMINADO E QUARTA | | | |
|--|------------|---------------|---------|
| REF. | QUANTIDADE | ESPECIFICAÇÃO | UNIDADE |
| Q1 | 1 | ESQUADRA 90° | UNIDADE |
| Q2 | 1 | ESQUADRA 45° | UNIDADE |
| Q3 | 1 | ESQUADRA 135° | UNIDADE |
| Q4 | 1 | ESQUADRA 225° | UNIDADE |
| Q5 | 1 | ESQUADRA 315° | UNIDADE |
| Q6 | 1 | ESQUADRA 45° | UNIDADE |
| Q7 | 1 | ESQUADRA 135° | UNIDADE |
| Q8 | 1 | ESQUADRA 225° | UNIDADE |
| Q9 | 1 | ESQUADRA 315° | UNIDADE |
| Q30 | 1 | ESQUADRA 45° | UNIDADE |

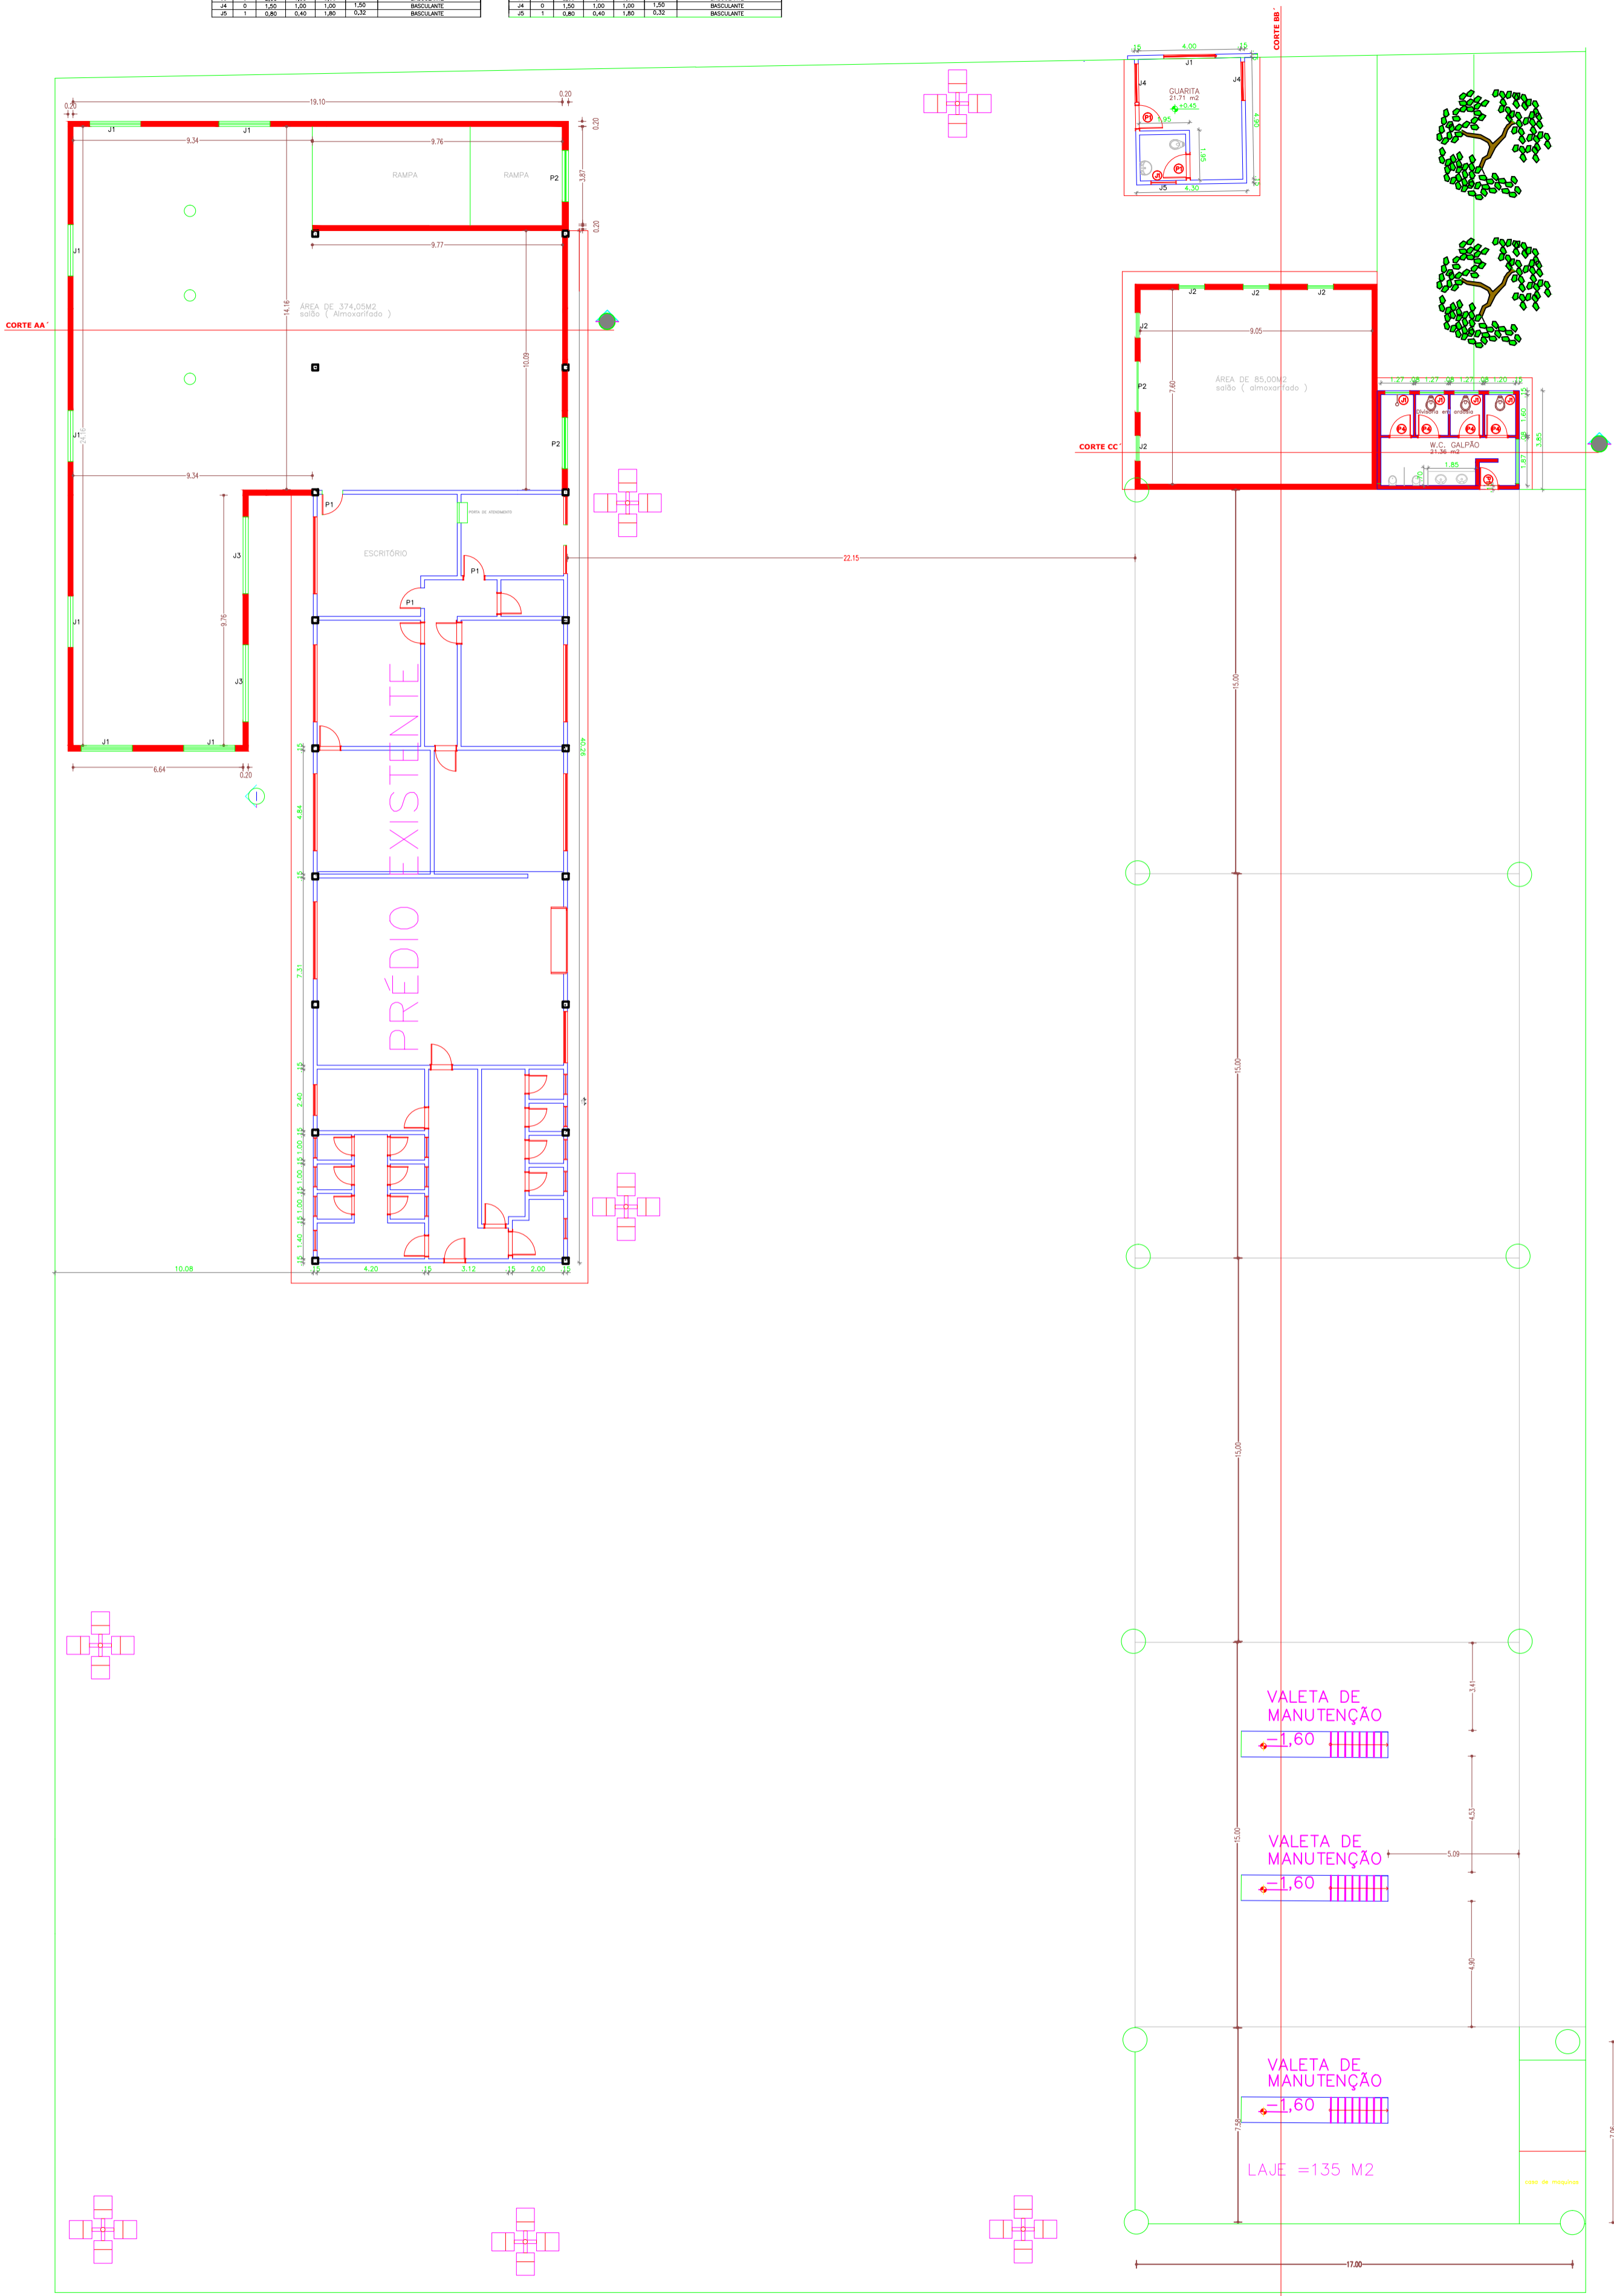

PLANTA BAIXA
ESCALA 1:100

Prefeitura Municipal de Jacupiranga
 ESTADO DO RIO GRANDE DO SUL
 MUNICÍPIO DE JACUPIRANGA

PROJETO DE ARQUITETURA

Assinado por 2 pessoas: JORGE FRANZ AMARILLA TERRA e THIAGO NOVAES ARCONE
 Para verificar a validade das assinaturas, acesse https://jacupiranga.100.com.br/verificacao/5A0A-71E7-8BF8 e informe o código B8D7-5A0A-71E7-8BF8



VERIFICAÇÃO DAS ASSINATURAS



Código para verificação: B9D7-5A0A-71E7-88FB

Este documento foi assinado digitalmente pelos seguintes signatários nas datas indicadas:

- ✓ JORGE FRANZ AMARILLA TERRA (CPF 559.XXX.XXX-20) em 04/07/2023 14:05:54 (GMT-03:00)
Papel: Assinante
Emitido por: Sub-Autoridade Certificadora 1Doc (Assinatura 1Doc)
- ✓ THIAGO NOVAES ARCINE (CPF 367.XXX.XXX-65) em 11/07/2023 15:32:06 (GMT-03:00)
Papel: Assinante
Emitido por: Sub-Autoridade Certificadora 1Doc (Assinatura 1Doc)

Para verificar a validade das assinaturas, acesse a Central de Verificação por meio do link:

<https://jacupiranga.1doc.com.br/verificacao/B9D7-5A0A-71E7-88FB>