

PLANTA BAIXA
ESCALA: 1:100

- NOTA:
1- SERÁ FEITA A TROCA DE TODO O TELHADO DA COBERTURA DO GINÁSIO
(AS TROCAS SERÃO FEITAS APENAS DAS TELHAS: ÁREA = 1.484,32m²)

- OBS:
TODAS ESQUADRIAS SERAM SUBSTITUÍDAS (MEDIDAS EM PROJETO)

PLANTA DE MODIFICAÇÕES

LEGENDA
 PERMANECER
 DEMOLIR / RETIRAR
 SUBSTITUIR

LEGENDA:
 ARQUIBANCADA E DEGRAUS A SEREM DEMOLIDOS
 DEGRAUS A SEREM CONSTRUÍDOS
 GUARDA CORPO E CORRIMÕES A SEREM CONSTRUÍDOS
 CALHAS A SEREM SUBSTITUÍDAS (PERÍMETRO 88,30m)
 ÁREAS DE SUBSTITUIÇÕES DE TODOS REVESTIMENTOS CERÂMICOS (PISO E PAREDES) 645,84m²

DEMOLIÇÃO ALVENARIA	
LOCAL	ÁREA (m²)
SANITÁRIO FEMININO	0,56
SANITÁRIO MASCULINO	0,56
TOTAL	1,12

RETIRADA DE CHUVEIRO	
LOCAL	UNIDADE (un)
VESTIÁRIO 2	3
TOTAL	3

DEMOLIÇÃO CONCRETO SIMPLES	
LOCAL	ÁREA (m²)
SANITÁRIO FEMININO	1,16
SANITÁRIO MASCULINO	1,16
ARQUIBANCADA	7,86
DEGRAU ESCADA	0,10
TOTAL	10,28

RETIRADA DE ESTRUTURA METÁLICA	
LOCAL	PESO (kg)
COBERTURA GINÁSIO	2.671,78
TOTAL	2.671,78

RETIRADA DE APARELHOS SANITÁRIOS	
LOCAL	UNIDADE (un)
SANITÁRIO FEMININO	4
SANITÁRIO MASCULINO	4
TOTAL	8

RETIRADA DE TELHAMENTO	
LOCAL	ÁREA (m²)
COBERTURA GINÁSIO	1.434,82
TOTAL	1.434,82

RETIRADA DE REGISTRO OU VÁLVULA				
LOCAL	VALVULA HIDRA UNIDADE (un)	REGISTRO CENTRAL UNIDADE (un)	REGISTRO GAVETA UNIDADE (un)	REGISTRO PRESSÃO UNIDADE (un)
SANITÁRIO FEMININO	4	1		
SANITÁRIO MASCULINO	4	1		
VESTIÁRIO 1		1		
VESTIÁRIO 2			1	3
TOTAL			15	

QUADRO RESUMO	
DEMOLIÇÃO REVESTIMENTO CERÂMICO - PAREDES	
LOCAL	ÁREA (m²)
SANITÁRIO FEMININO	123,04
SANITÁRIO MASCULINO	122,08
VESTIÁRIO 1	129,14
VESTIÁRIO 2	123,38
TOTAL	497,64
DEMOLIÇÃO REVESTIMENTO CERÂMICO - PISOS	
LOCAL	ÁREA (m²)
SANITÁRIO FEMININO	25,60
SANITÁRIO MASCULINO	25,23
VESTIÁRIO 1	34,92
VESTIÁRIO 2	34,95
TOTAL	120,70

RETIRADA DE TORNEIRA	
LOCAL	UNIDADE (un)
SANITÁRIO FEMININO	2
SANITÁRIO MASCULINO	2
VESTIÁRIO 1	1
VESTIÁRIO 2	1
CAMARIM 1	1
CAMARIM 2	1
PNE	1
TOTAL	9


RETIRADA DE ENTULHO	
LOCAL	ÁREA (m²)
GINÁSIO	49,53
TOTAL	49,53

DIMENSIONAMENTO DE ESQUADRIAS - PORTAS				
LARGURA	ALTURA	QUANTIDADE	LOCAL	ÁREA (m²)
2,45	2,60	2	PORTA SAÍDAS	12,74
3,34	2,60	1	PORTA SAÍDA EMERG.	8,68
0,90	2,10	1	WC ACESSÍVEL	1,89
0,80	2,10	1	SALA DE MATERIAL	1,68
0,80	2,10	1	ADMINISTRAÇÃO	1,68
0,80	2,10	1	DEPÓSITO	1,68
0,60	1,60	4	SANIT. MASC.	3,84
0,80	2,10	1	SANIT. MASC.	1,68
0,60	1,60	1	VESTIÁRIO 2	0,96
0,80	2,10	1	VESTIÁRIO 2	1,68
0,70	2,10	2	PALCO	2,94
0,80	2,10	4	PALCO	6,72
0,60	1,60	3	VESTIÁRIO 1	2,88
0,80	2,10	1	VESTIÁRIO 1	1,68
0,60	1,60	4	SANIT. FEM.	3,84
0,80	2,10	1	SANIT. FEM.	1,68
TOTAL				56,25


RETIRADA DE ESQUADRIAS - JANELAS					
LARGURA	ALTURA	QUANTIDADE	SISTEMA	LOCAL	ÁREA (m²)
2,50	0,60	1	VITRALUX	WC ACESSÍVEL	1,50
1,60	0,60	2	VITRALUX	ADMINISTRAÇÃO	1,92
0,40	0,60	2	VITRALUX	DEPÓSITO	0,48
2,00	0,60	2	VITRALUX	SANIT. MASC.	2,40
1,50	0,60	2	VITRALUX	VESTIÁRIO 2	1,80
1,20	0,40	2	VITRALUX	PALCO	0,96
1,50	0,60	2	VITRALUX	VESTIÁRIO 1	1,80
2,00	0,60	2	VITRALUX	SANIT. FEM.	2,40
TOTAL					13,26

Resp. Técnico: Rita Marisa Castro Becher Rodrigues			
Assunto: REFORMA DO GINÁSIO POLIESPORTIVO MUNICIPAL			
Proprietário: Prefeitura Municipal de Jacupiranga		Data: Outbro 2023	
Local: Rua Guará - Flor da Vila - Jacupiranga S/P		Folha: 1/3	
ART Nº: 28027230231961220	Área: 1.488,17m²	Resp. Técnico: Rita Marisa Castro Becher Rodrigues	
Desenhista		CREA Nº: 5069824288/SP	Escala: INDICADA




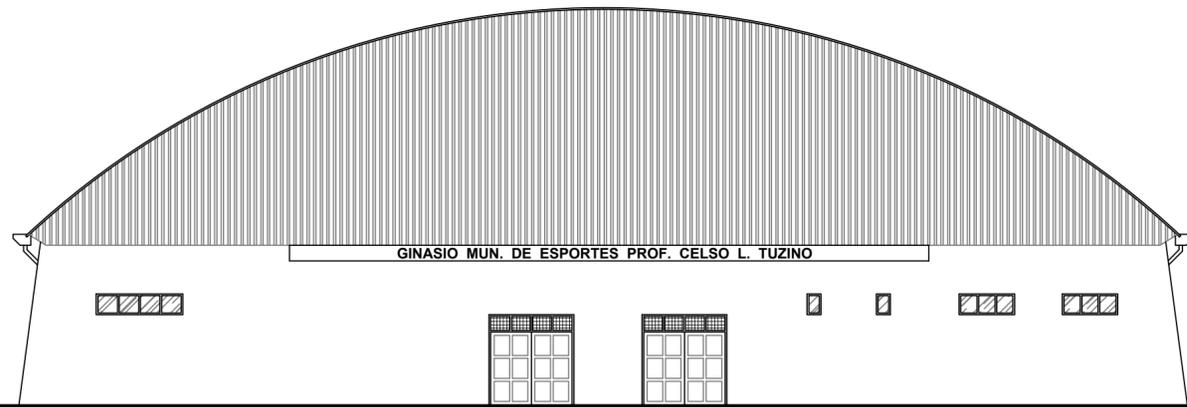


ELEVAÇÃO FRONTAL
ESCALA: 1:100

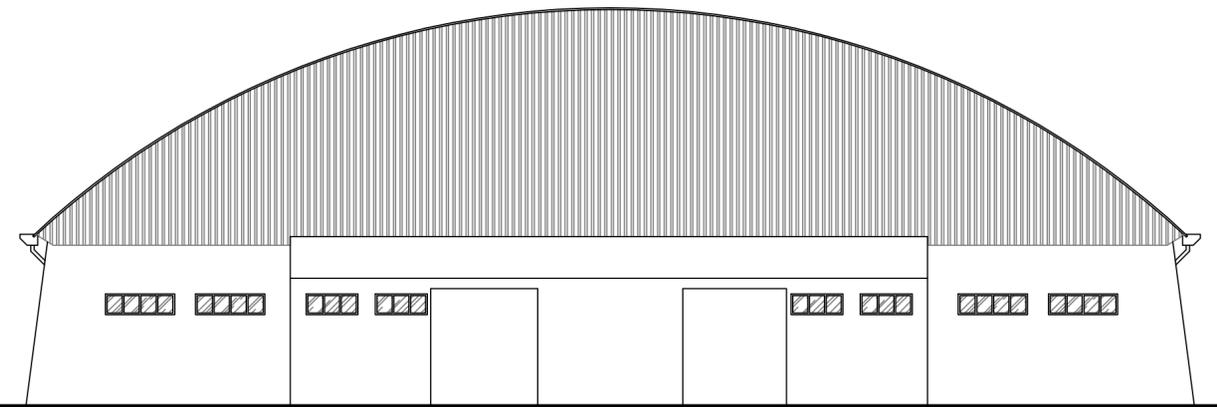


ELEVAÇÃO POSTERIOR
ESCALA: 1:100

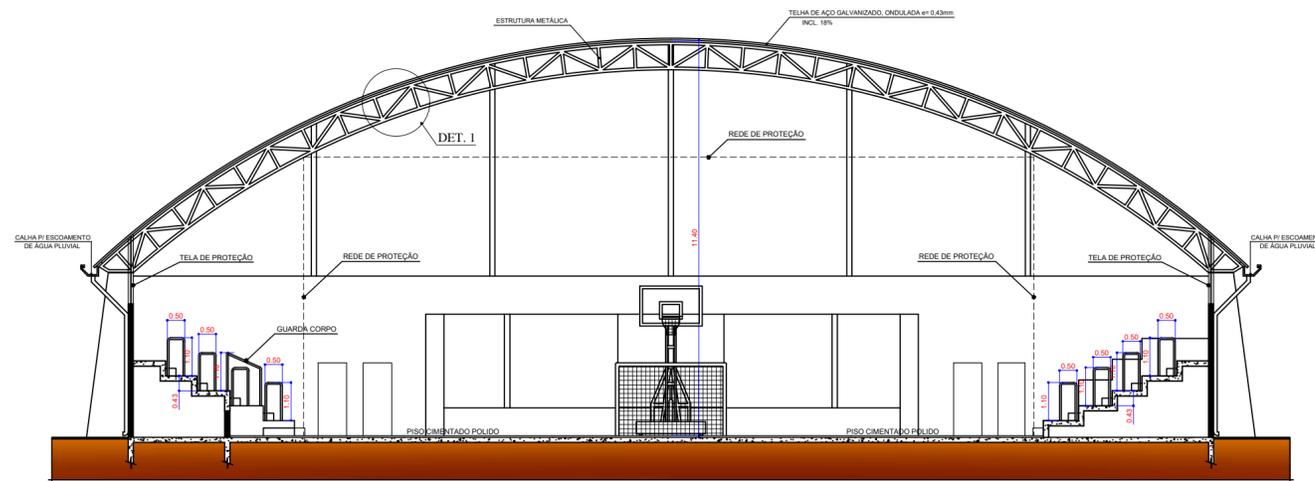


CORTE A - A
ESCALA: 1:100

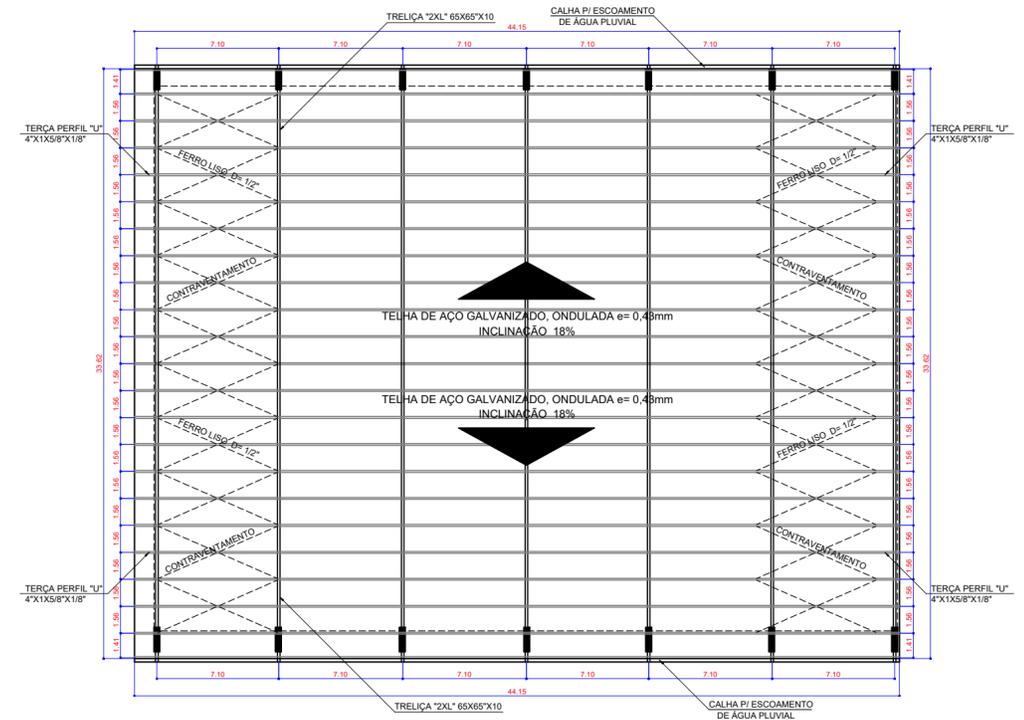

DIAG. COBERTURA (ÁREA 1.484,32m²)
ESCALA: 1:200

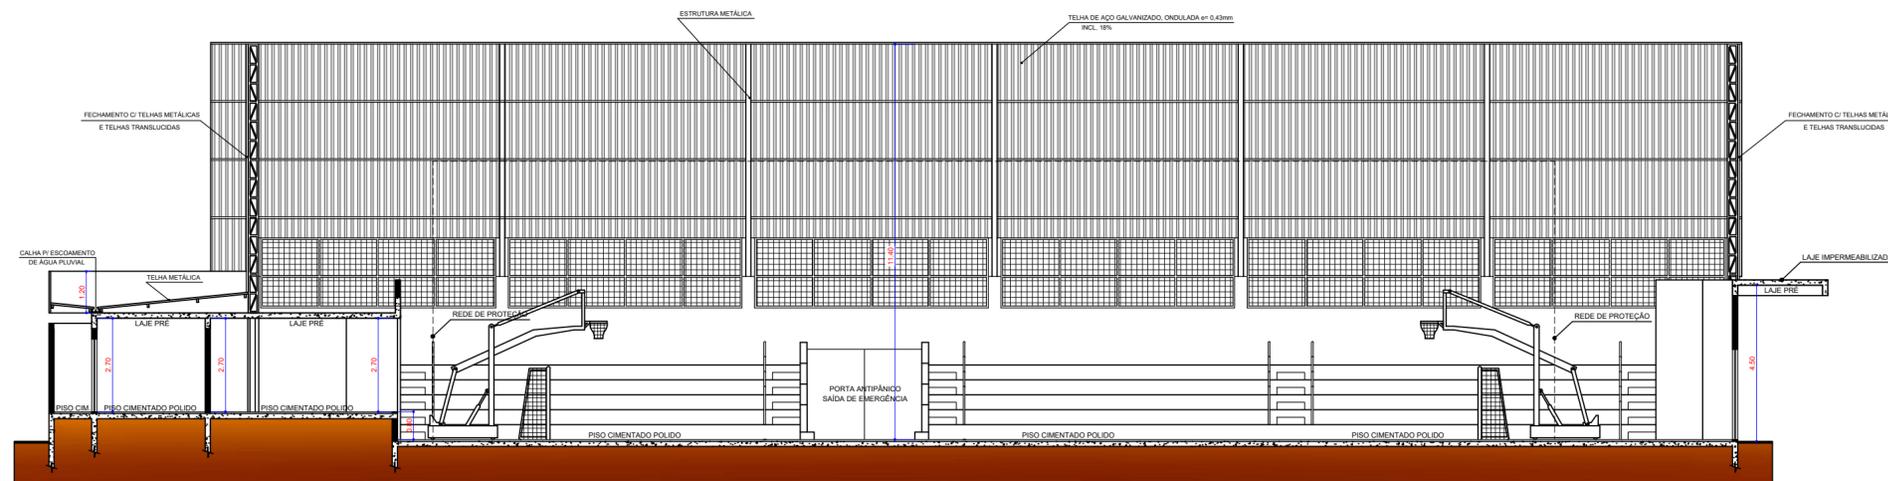

CORTE B - B
ESCALA: 1:100

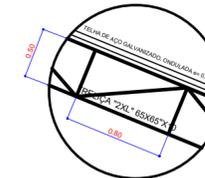

DETALHE 1
S/ ESCALA



DETALHE DO FIXADOR
DE TELHA
S/ ESCALA

Resp. Técnico: Rita Marisa Castro Becher Rodrigues	
Assunto: REFORMA DO GINÁSIO POLIESPORTIVO MUNICIPAL	
Proprietário: Prefeitura Municipal de Jacupiranga	Data: Outbro 2023
Local: Rua Guarã - Flor da Vila - Jacupiranga S/P	Folha: 3/3
ART Nº: 28027230231981220	Área: 1.488,17m²
Resp. Técnico: Rita Marisa Castro Becher Rodrigues	Escala: INDICADA
CREA Nº: 5069824288/SP	



VERIFICAÇÃO DAS ASSINATURAS



Código para verificação: AA92-6E5D-1AE7-AD4E

Este documento foi assinado digitalmente pelos seguintes signatários nas datas indicadas:

- ✓ RITA MARISA CASTRO BECHER RODRIGUES (CPF 836.XXX.XXX-91) em 12/12/2023 18:12:23 (GMT-03:00)
Papel: Assinante
Emitido por: Sub-Autoridade Certificadora 1Doc (Assinatura 1Doc)

Para verificar a validade das assinaturas, acesse a Central de Verificação por meio do link:

<https://jacupiranga.1doc.com.br/verificacao/AA92-6E5D-1AE7-AD4E>