



PLANTA BAIXA - SUPER ESTRUTURA - TABULEIRO
ESCALA 1:75




ELEVAÇÃO CABECEIRA (02x)
ESCALA 1:75

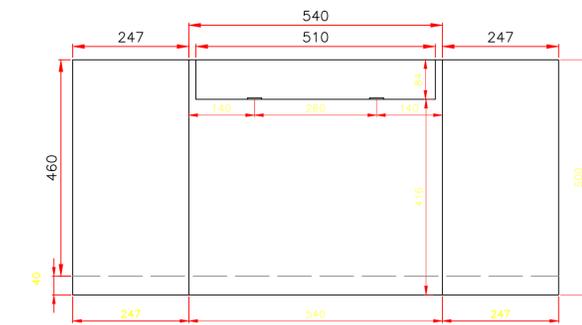


Ponte - Bairro Vila Josefa

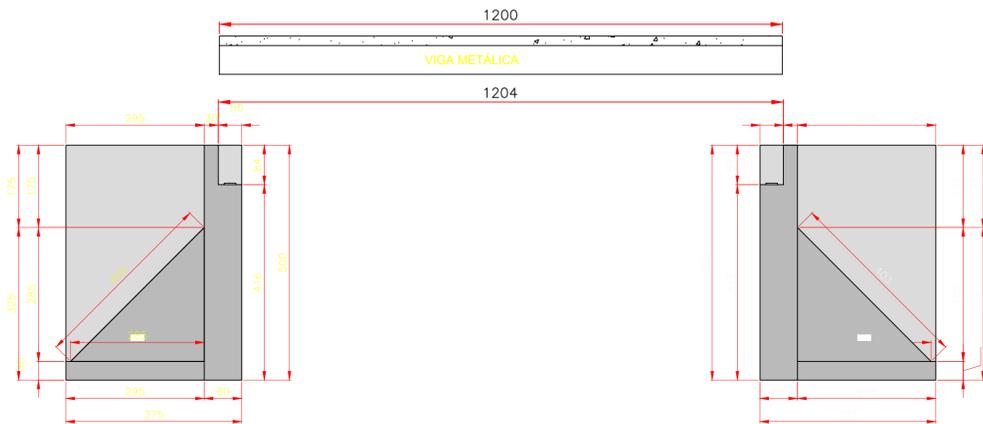


VISTA LATERAL DAS ALAS
ESCALA 1:75

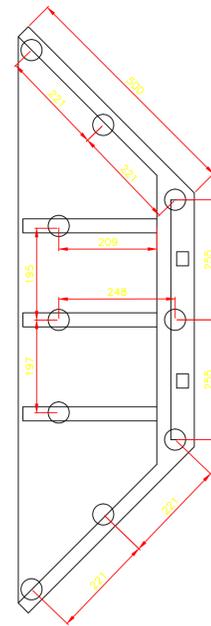


LOCAÇÃO DAS ESTACAS (2x)
ESCALA 1:75

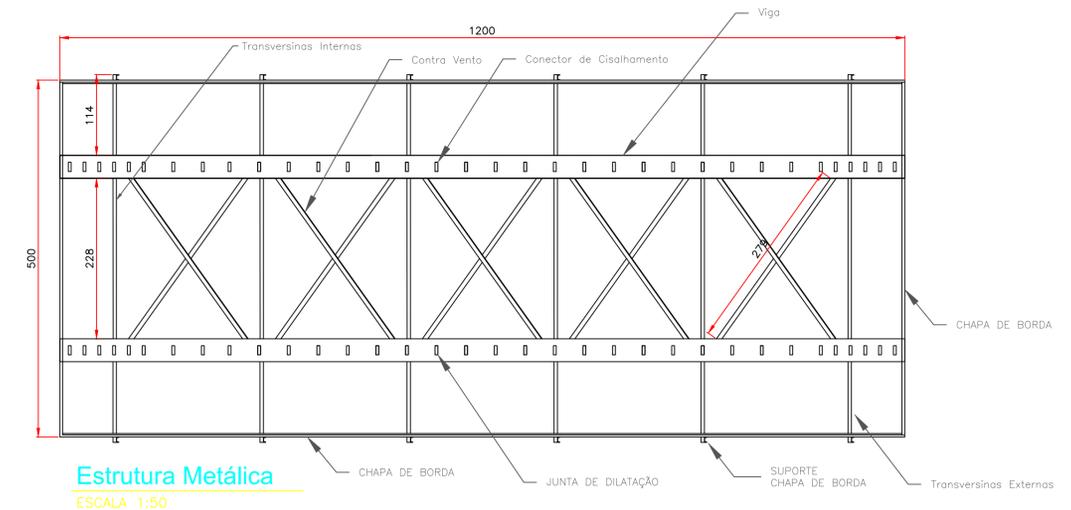

Estrutura Metálica
ESCALA 1:50

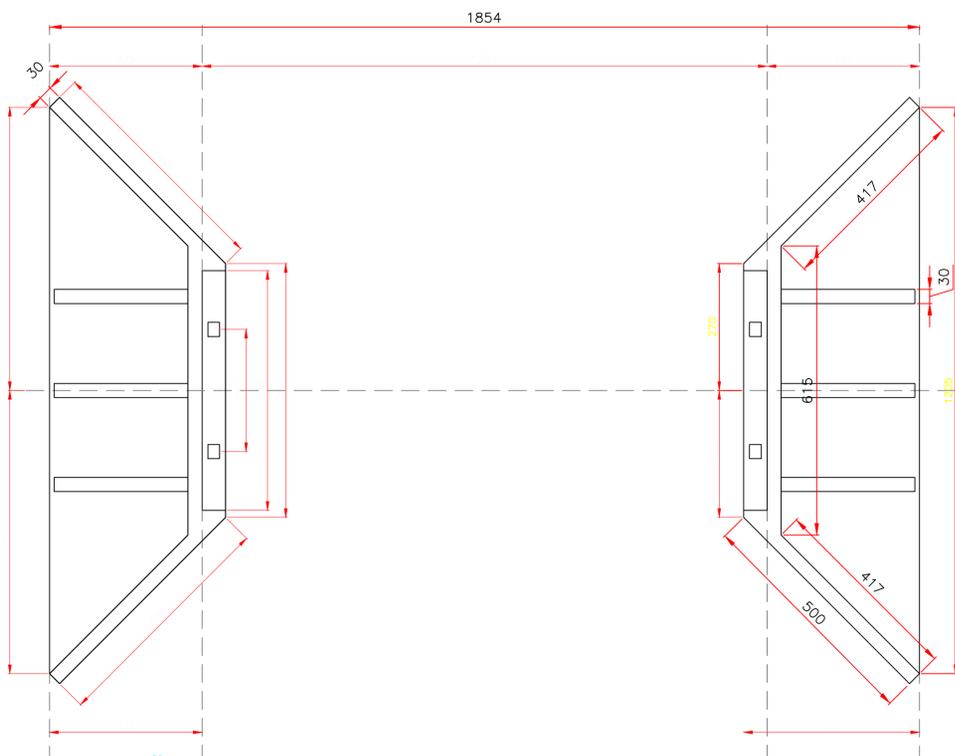

LOCAÇÃO DAS CABECEIRAS
ESCALA 1:75

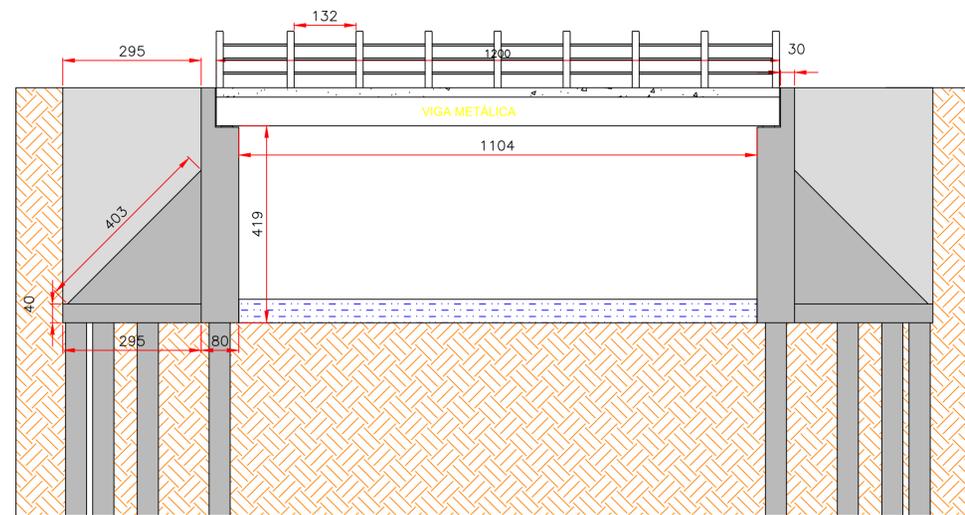

VISTA LATERAL - PONTE
ESCALA 1:75

NOTAS
1. DIMENSÕES EM CENTIMETROS, COTAS EM METRO, EXCETO INDICAÇÃO CONTRÁRIA

O C		EMISSÃO INICIAL			GOC	PPG	FCH	23/02/23
REV.	T.E.	DESCRIÇÃO DAS REVISÕES			DES.	VER.	APR.	DATA
REVISÕES								
Inclusão de detalhe de estrutura metálica / correção na medida do tabuleiro								
TIPOS DE EMISSÃO	A - PRELIMINAR	B - P/ APROVAÇÃO	C - P/ CONHECIMENTO	D - P/ COTAÇÃO	E - P/ CONSTRUÇÃO	F - CONFORME COMPRADO	G - CONFORME CONSTRUÍDO	H - CANCELADO

Construção de Ponte no Bairro Vila Josefa

JACUPIRANGA/SP
PROJETO BÁSICO

DATA: 04/04/2023

FOLHA: 01/01

REVISÃO: 02

Resp. [Signature]