




VISTA LATERAL
ESCALA 1/100

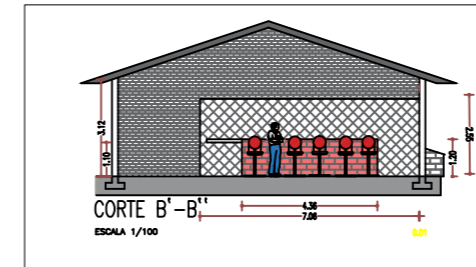

CÓRTE B'-B''
ESCALA 1/100

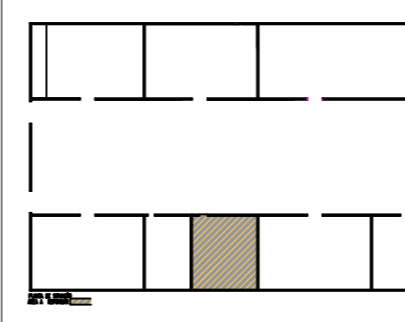

PLANTA BAIXA

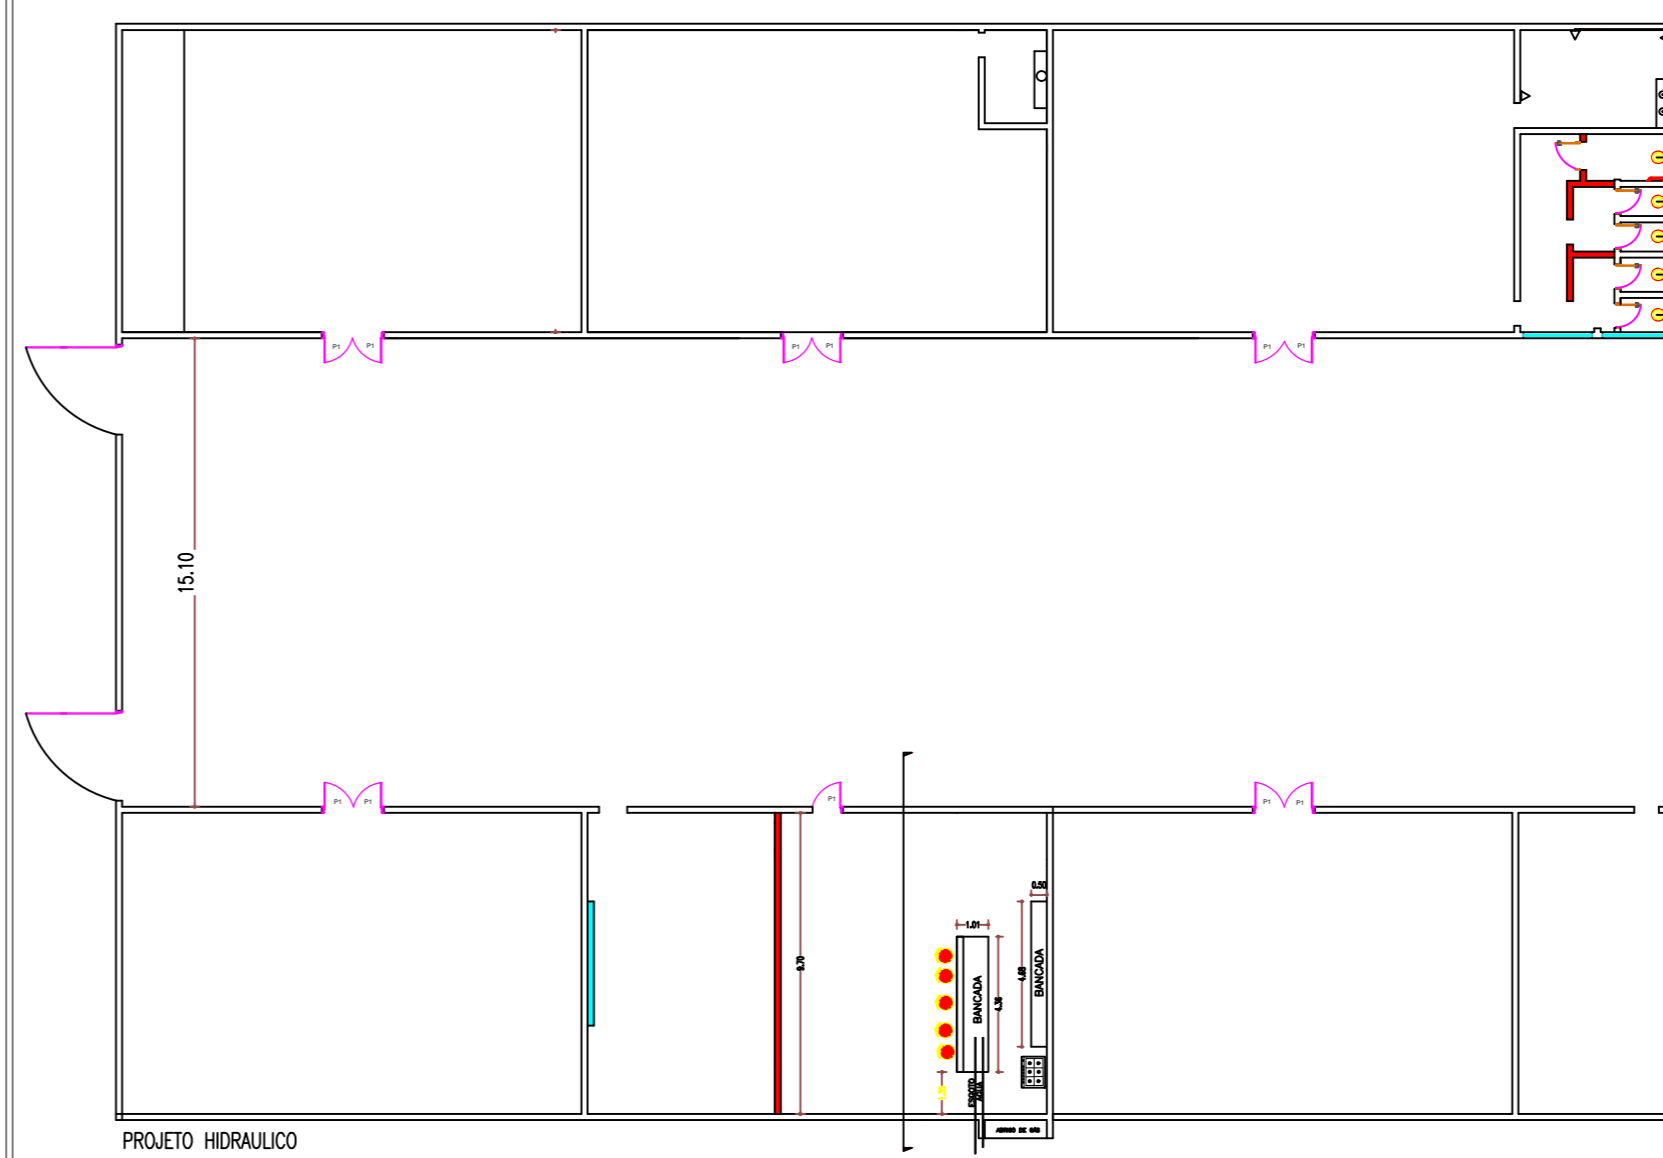

PROJETO HIDRAULICO

Assunto:	PROJETO	Folha:	ÚNICA
ASSUNTO:	REFORMA DO COZINHAMENTOS (Reforma Alvenaria)		
LOCAL:	LOTE 29	QUADRA 40	
RUA PINTO ALMEIDA			
BARRIO:	CENTRO		
MUNICIPIO:	JACUPIRANGA	ESTADO:	SP
PROPRIETARIO:	PREFEITURA MUNICIPAL DE JACUPIRANGA		
ÁREAS:	PROPRIETARIO: PREFEITURA MUNICIPAL DE JACUPIRANGA CNPJ: 46.592.185/0001-90		
ÁREA CONSTRUIR	1768,68 M ²	RESPONSÁVEL TÉCNICO:	JORGE FRANZ AMARILLA TERRA ENGENHEIRO CIVIL CREA SP: 5063552725
Indicador:	DATA:	ART. Nº:	



VERIFICAÇÃO DAS ASSINATURAS



Código para verificação: CB8C-B138-498D-0160

Este documento foi assinado digitalmente pelos seguintes signatários nas datas indicadas:

- ✓ CLAUDIA NOEMI GERVASIO BILCHE (CPF 656.XXX.XXX-49) em 25/08/2023 10:13:34 (GMT-03:00)
Papel: Assinante
Emitido por: Sub-Autoridade Certificadora 1Doc (Assinatura 1Doc)

Para verificar a validade das assinaturas, acesse a Central de Verificação por meio do link:

<https://jacupiranga.1doc.com.br/verificacao/CB8C-B138-498D-0160>