



PLANTA DO PISO DA QUADRA - FAIXAS
ESCALA 1:125


PINTURA DO PISO DA QUADRA - FAIXAS
ESCALA 1:125

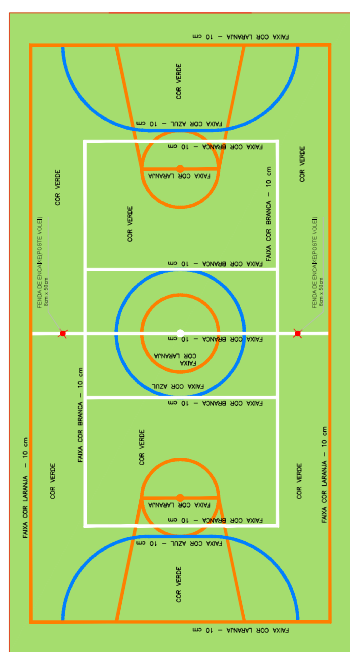


PLANTA DO PISO DA QUADRA - ÁREA INTERNA: 480 m²
ESCALA 1:125

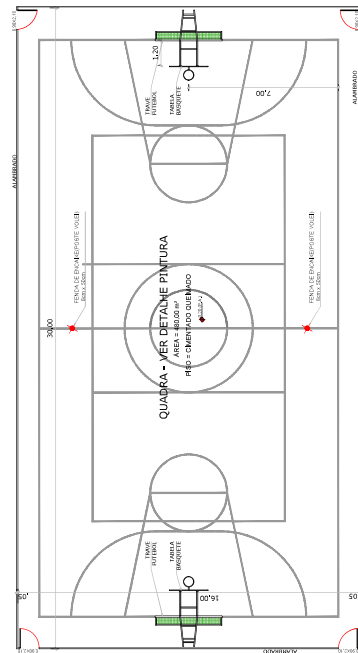


PLANTA BAIXA
ESCALA 1:125

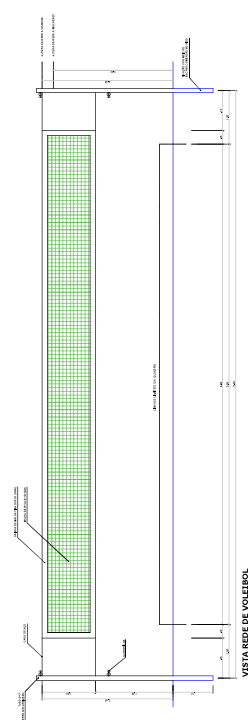


VISTA REDE DE VOLEIBOL
ESCALA 1:125

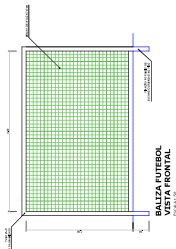


BALIZA FUTEBOL
ESCALA 1:125

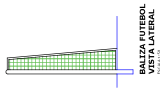

BALIZA FUTEBOL
ESCALA 1:125

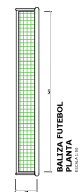

BALIZA FUTEBOL
ESCALA 1:125

PLANTA BAIXA		FOLHA 1/11
DESENHO:	REFORMA DA QUADRA DO BARRIO JARDIM BOTULURU	 J&BTS ENGENHARIA
LOCAL:	JARDIM BOTULURU - JACUPORANGA, SP	
PROPRIETÁRIO(A):	RESERVA INDÍGENA DE JACUPORANGA	
ESCALA:	CNPJ: 44.502.800/00-00	
INDICADAS:		
		DATA: JUNHO/24



VERIFICAÇÃO DAS ASSINATURAS



Código para verificação: 5C2C-1EA1-5CCF-31DB

Este documento foi assinado digitalmente pelos seguintes signatários nas datas indicadas:

- ✓ RITA MARISA CASTRO BECHER RODRIGUES (CPF 836.XXX.XXX-91) em 11/07/2024 17:24:39 (GMT-03:00)
Papel: Parte
Emitido por: Sub-Autoridade Certificadora 1Doc (Assinatura 1Doc)

- ✓ AMAURI MAIA ROCHA (CPF 384.XXX.XXX-82) em 12/07/2024 08:39:23 (GMT-03:00)
Papel: Parte
Emitido por: Sub-Autoridade Certificadora 1Doc (Assinatura 1Doc)

Para verificar a validade das assinaturas, acesse a Central de Verificação por meio do link:

<https://jacupiranga.1doc.com.br/verificacao/5C2C-1EA1-5CCF-31DB>