



Rua Bom Pastor

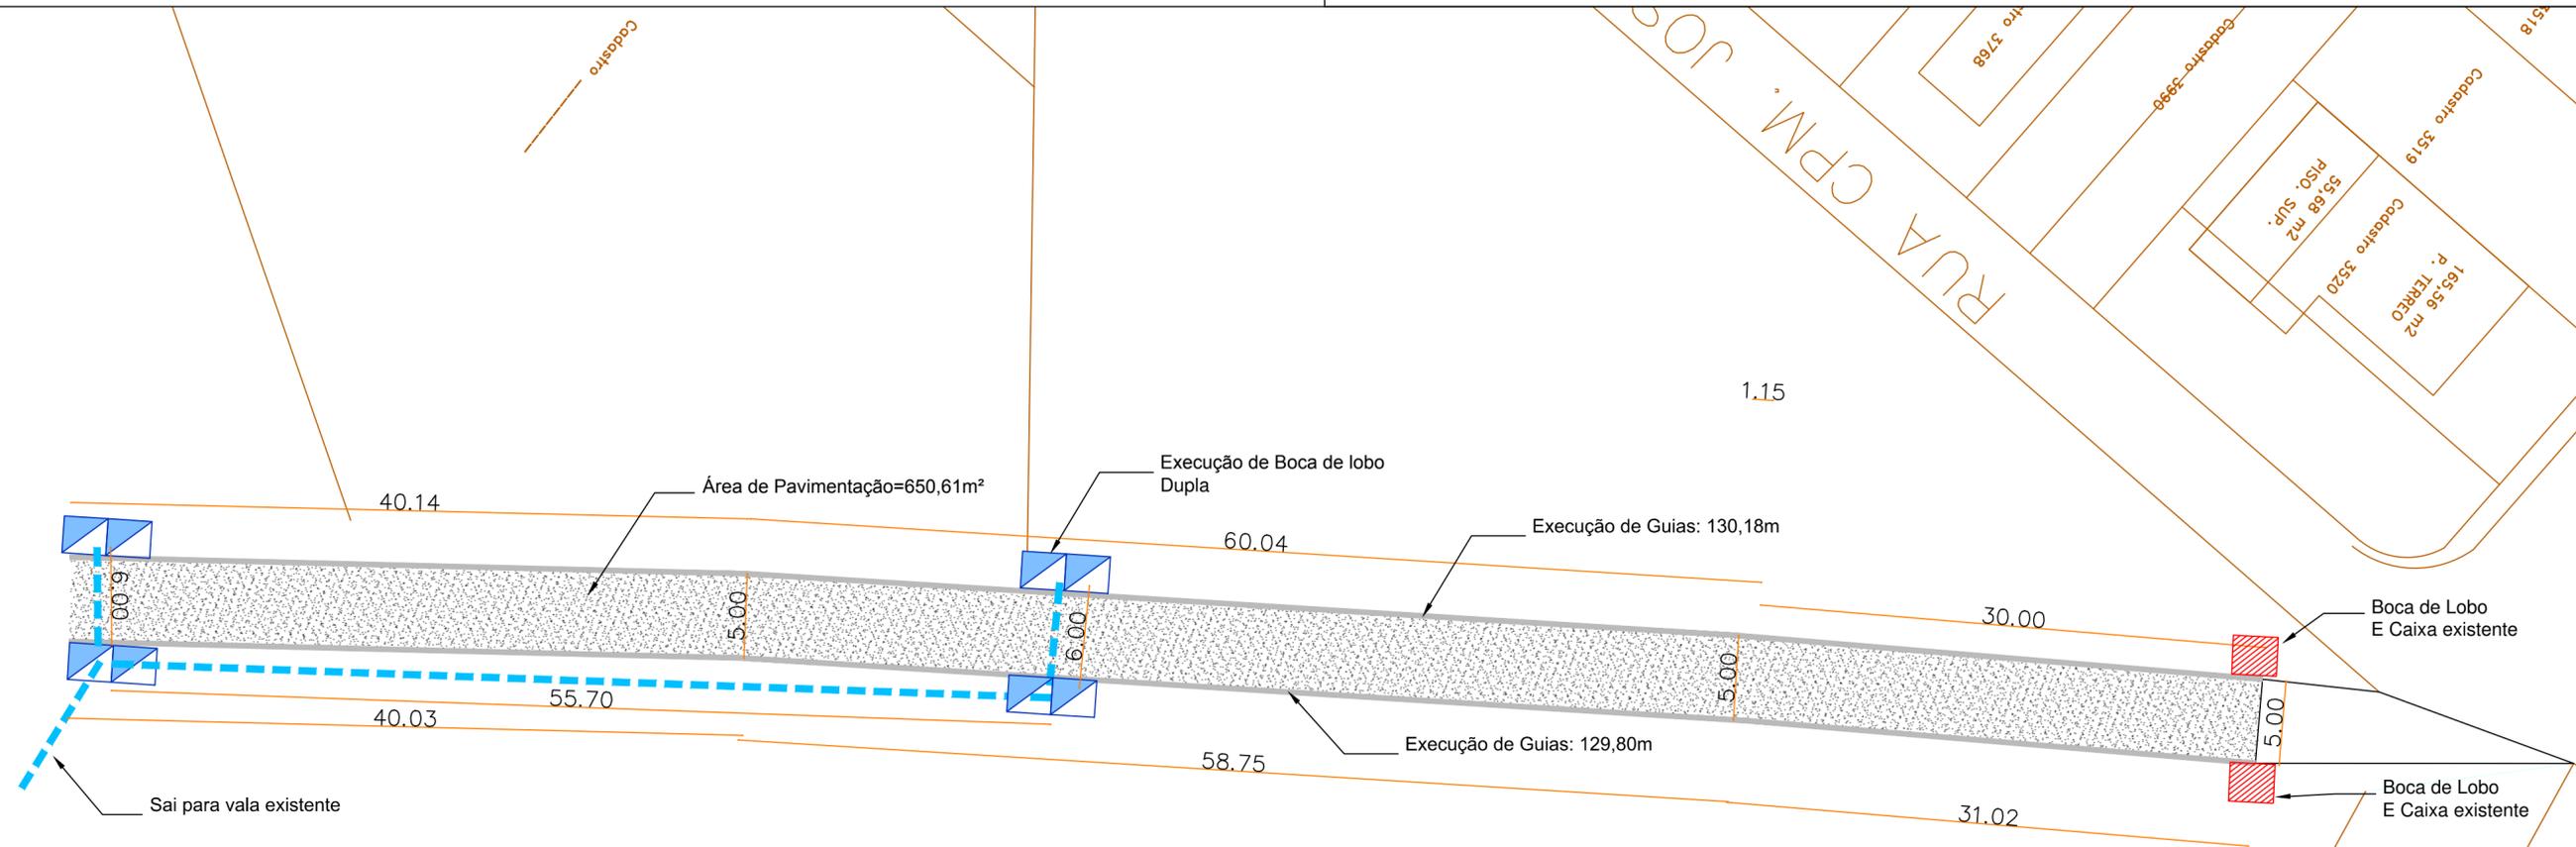

DETALHAE- REDE DE DRENAGEM - S/ESC

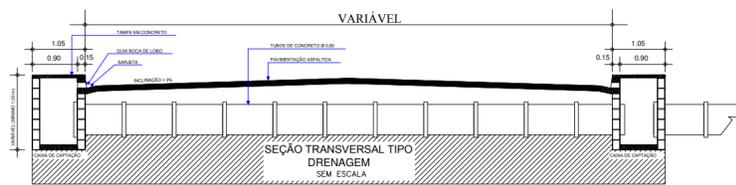



VERIFICAÇÃO DAS ASSINATURAS



Código para verificação: 6ADA-574E-47B0-A1B9

Este documento foi assinado digitalmente pelos seguintes signatários nas datas indicadas:

- ✓ AMAURI MAIA ROCHA (CPF 384.XXX.XXX-82) em 26/09/2023 17:10:23 (GMT-03:00)
Papel: Assinante
Emitido por: Sub-Autoridade Certificadora 1Doc (Assinatura 1Doc)

- ✓ MARCELO VITOR DOMINGUES CORDEIRO (CPF 407.XXX.XXX-42) em 29/09/2023 11:43:48 (GMT-03:00)
Papel: Assinante
Emitido por: Sub-Autoridade Certificadora 1Doc (Assinatura 1Doc)

Para verificar a validade das assinaturas, acesse a Central de Verificação por meio do link:

<https://jacupiranga.1doc.com.br/verificacao/6ADA-574E-47B0-A1B9>