





Rua Bom Pastor

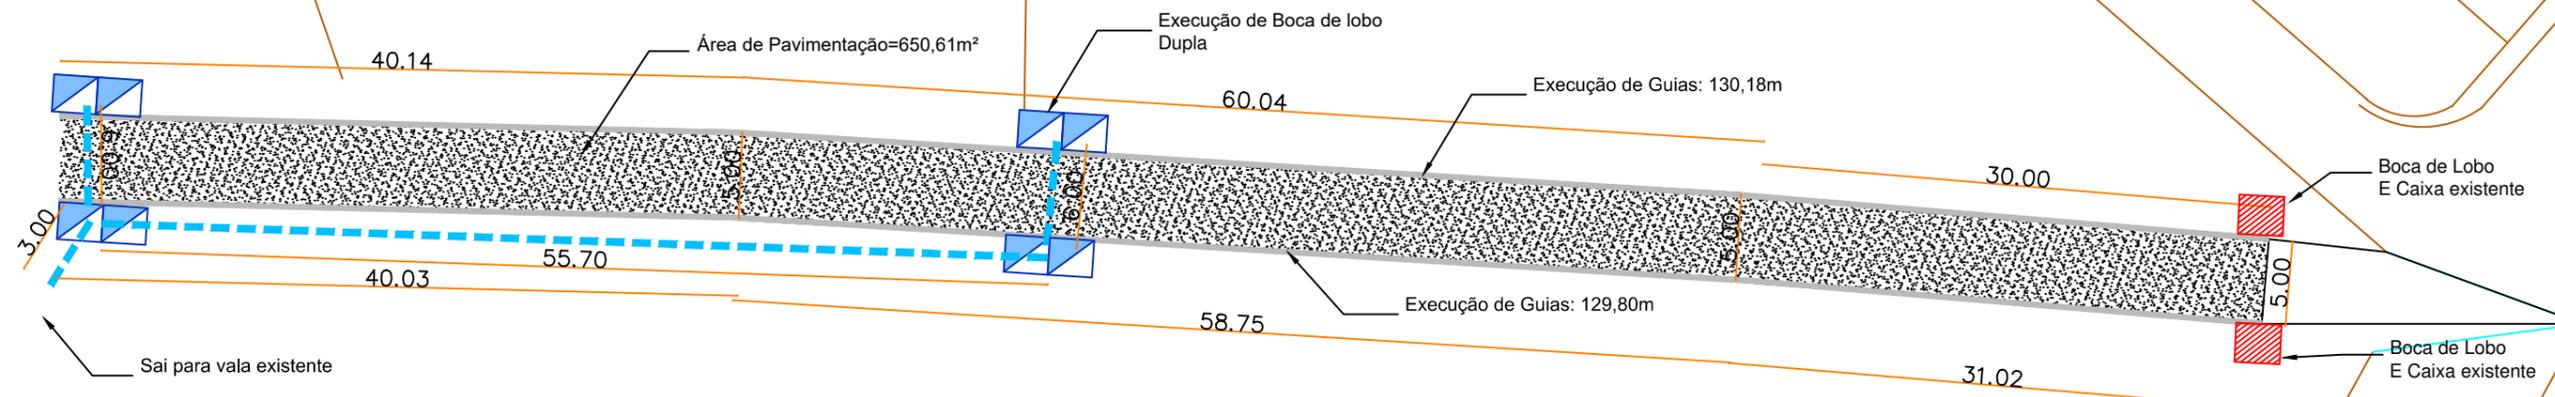

DETALHAE- REDE DE DRENAGEM - S/ESC

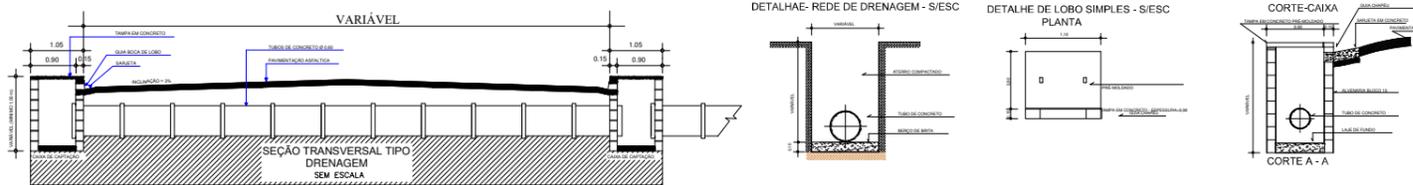

PAVIMENTAÇÃO ASFÁLTICA

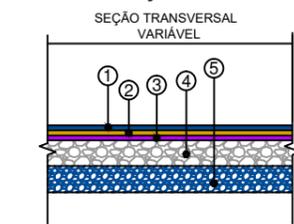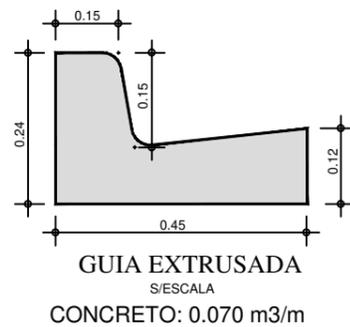

Área de Pavimentação:

- - RUA BOM PASTOR: 650,51m²
- - EXECUÇÃO DE GUIAS
- - SARJETÃO DE CONCRETO
- - BOCA DE LOBO DUPLA



Prefeitura Municipal de Jacupiranga-SP

Objeto: Pavimentação Asfáltica e Obras Complementares - Rua Bom Pastor - Trecho

Local: Rua Bom Pastor – Jd Brasília

Assunto: PAVIMENTAÇÃO

Proponente: PREFEITURA MUNICIPAL DE JACUPIRANGA

FOLHA: Única
 ESCALA: s/escala
 DATA: 07/11/2023





VERIFICAÇÃO DAS ASSINATURAS



Código para verificação: A93D-5383-812F-2B68

Este documento foi assinado digitalmente pelos seguintes signatários nas datas indicadas:

- ✓ AMAURI MAIA ROCHA (CPF 384.XXX.XXX-82) em 10/11/2023 15:29:39 (GMT-03:00)
Papel: Assinante
Emitido por: Sub-Autoridade Certificadora 1Doc (Assinatura 1Doc)

Para verificar a validade das assinaturas, acesse a Central de Verificação por meio do link:

<https://jacupiranga.1doc.com.br/verificacao/A93D-5383-812F-2B68>